


GIUNTO

37.5

A

USCITA DI SICUREZZA
INGRESSO PUBBLICO

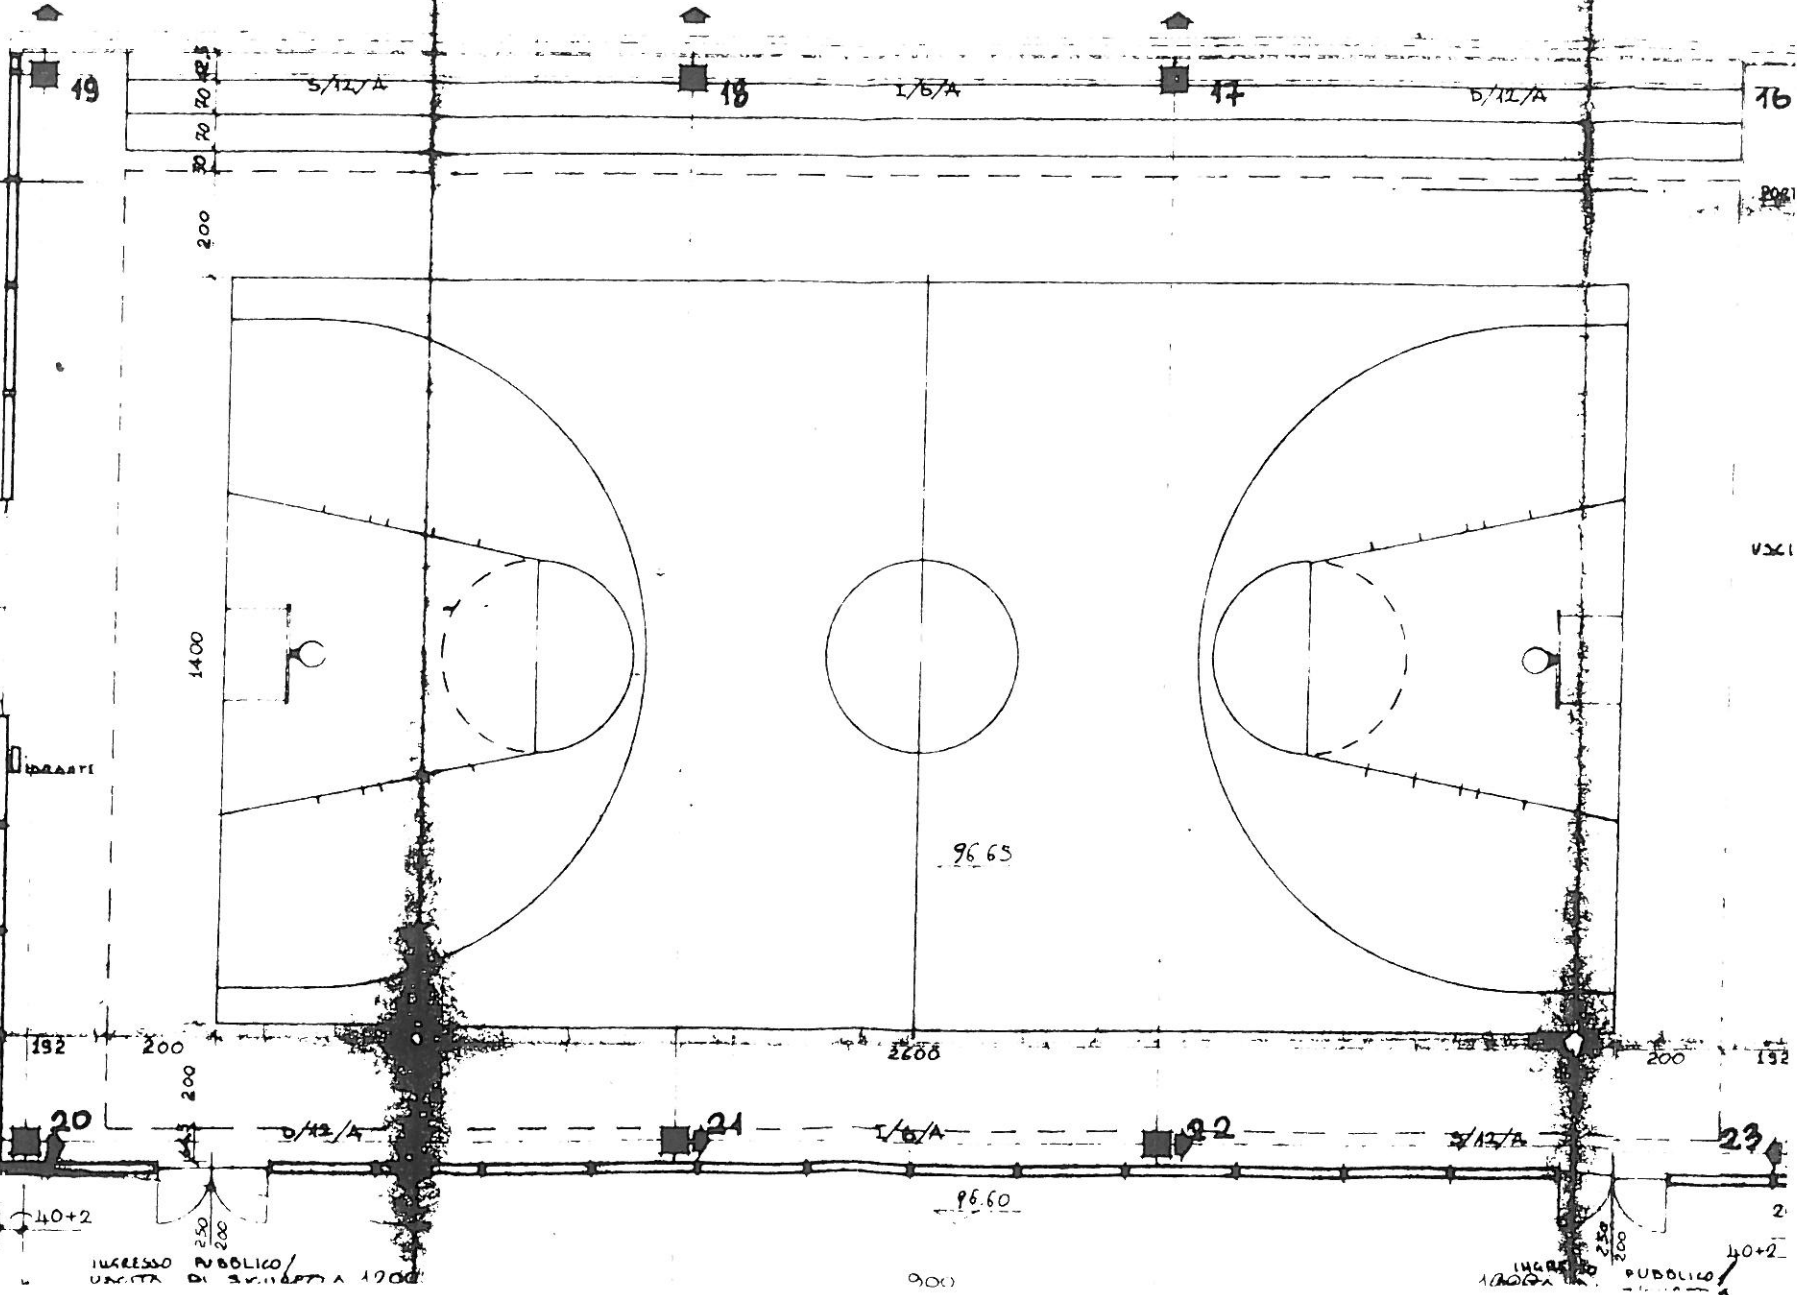

17

18

19

20

19

5/12/A

1/6/A

5/12/A

200

1400

96.65

26.65

192

200

200

192

37.5 x 2

20

21

22

23

5/12/A

1/6/A

5/12/A


20 40+2

INGRESSO PUBBLICO/
USCITA DI SICUREZZA 1200

96.60

INGRESSO PUBBLICO/
USCITA DI SICUREZZA 1200

40+2

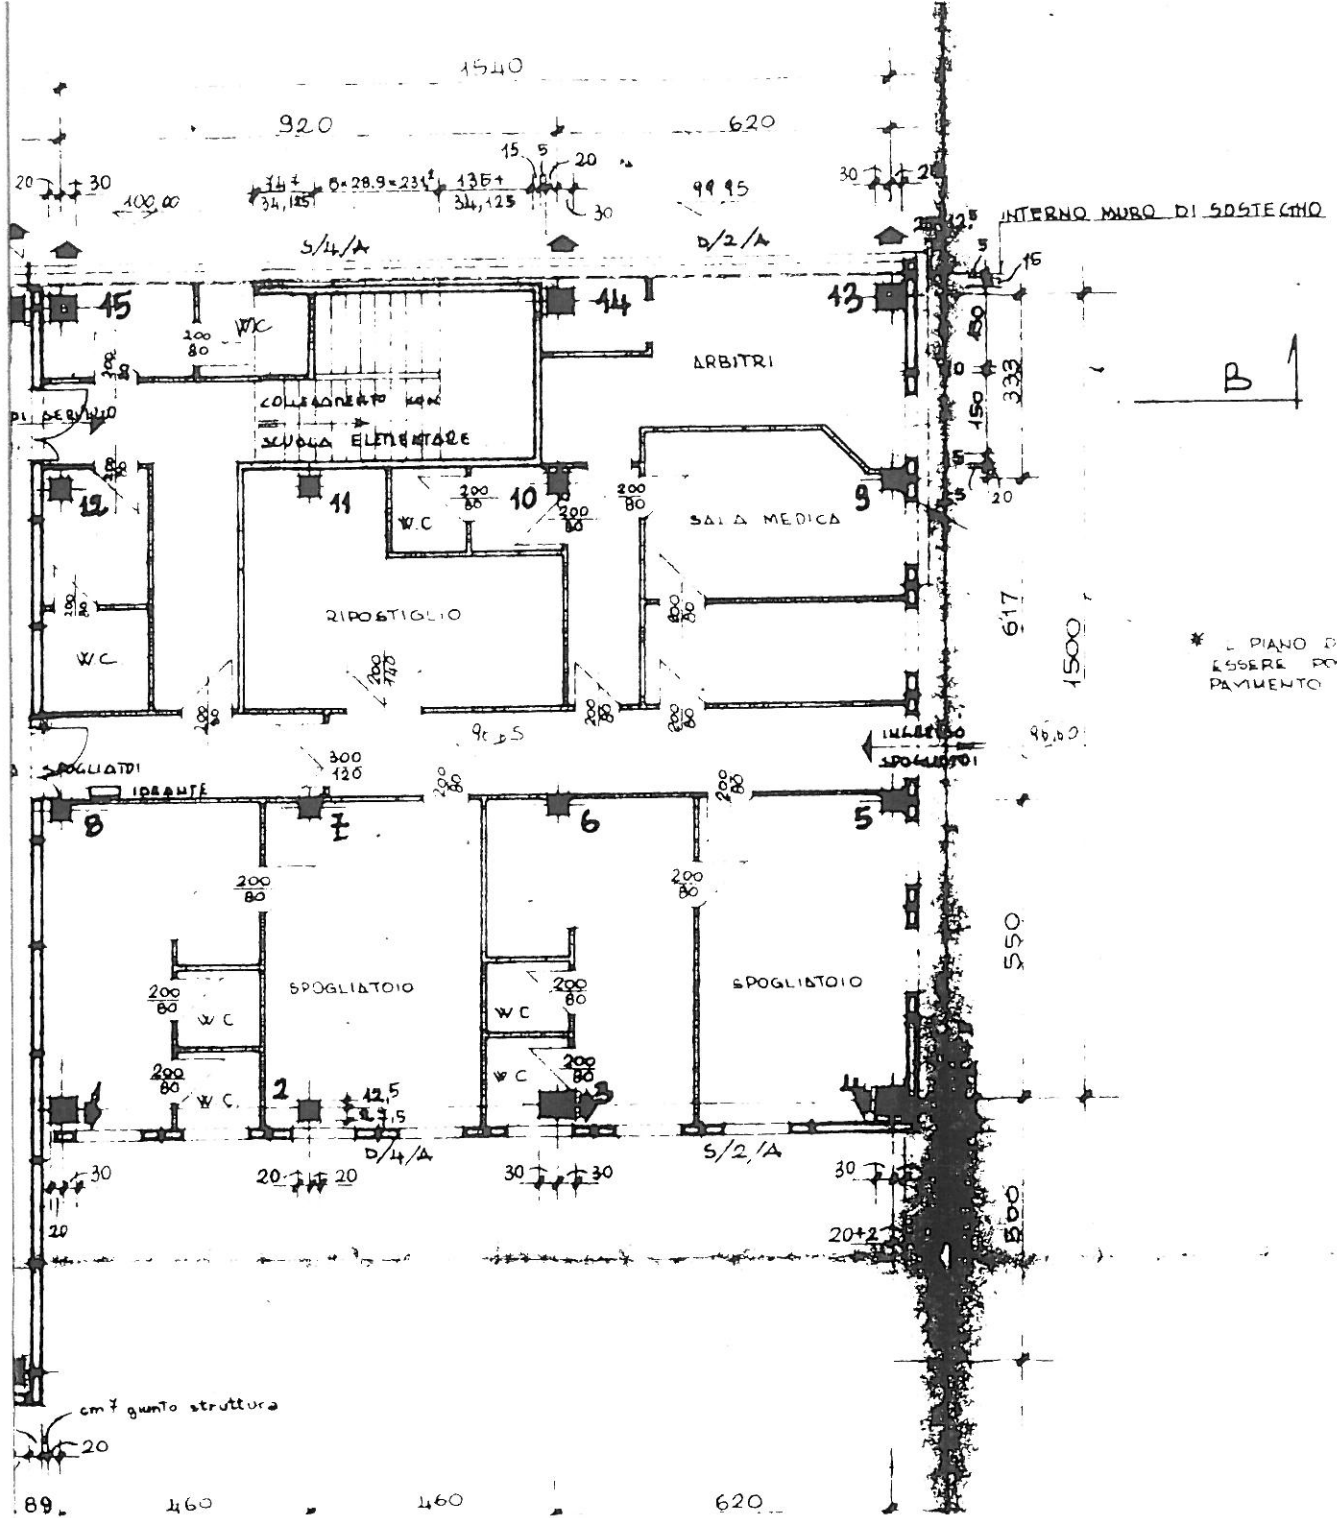

* IL PIANO DI APPOGGIO
 ESSERE POSIZIONATO
 PAVIMENTO FINITO