



COMUNE DI MACERATA FELTRIA

Provincia di Pesaro e Urbino

Via G. Antimi n.14 - C.A.P. 61023

Codice Fiscale e Partita I.V.A.00360620413



**INTERVENTI DI RIQUALIFICAZIONE FUNZIONALE
E MIGLIORAMENTO ENERGETICO
IMPIANTI SPORTIVI IN LOC. PRATO - COMPLETAMENTO**

PROGETTO ESECUTIVO

2.1

**AREA INGRESSO E TRIBUNA
STATO ATTUALE**

scala elaborato


1:100

revisione

postazione

Licenza Autodesk
BDSP 2018


000-0000000

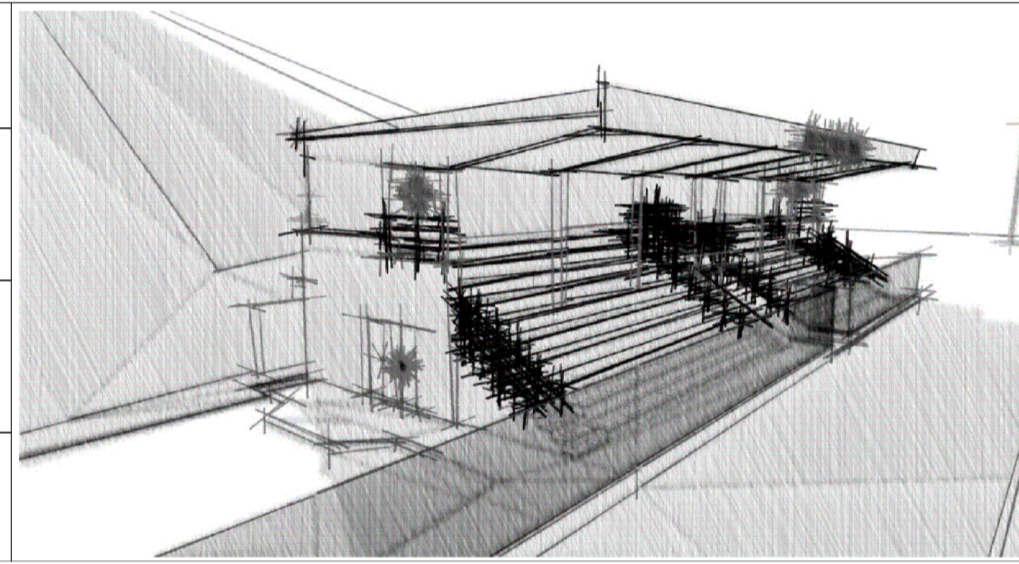

Macerata Feltria, 24 aprile 2019

Il Progettista
arch. rossano rastelli
Enarkè associati


Il R.U.P.
Ing. Cristian Gabrielli

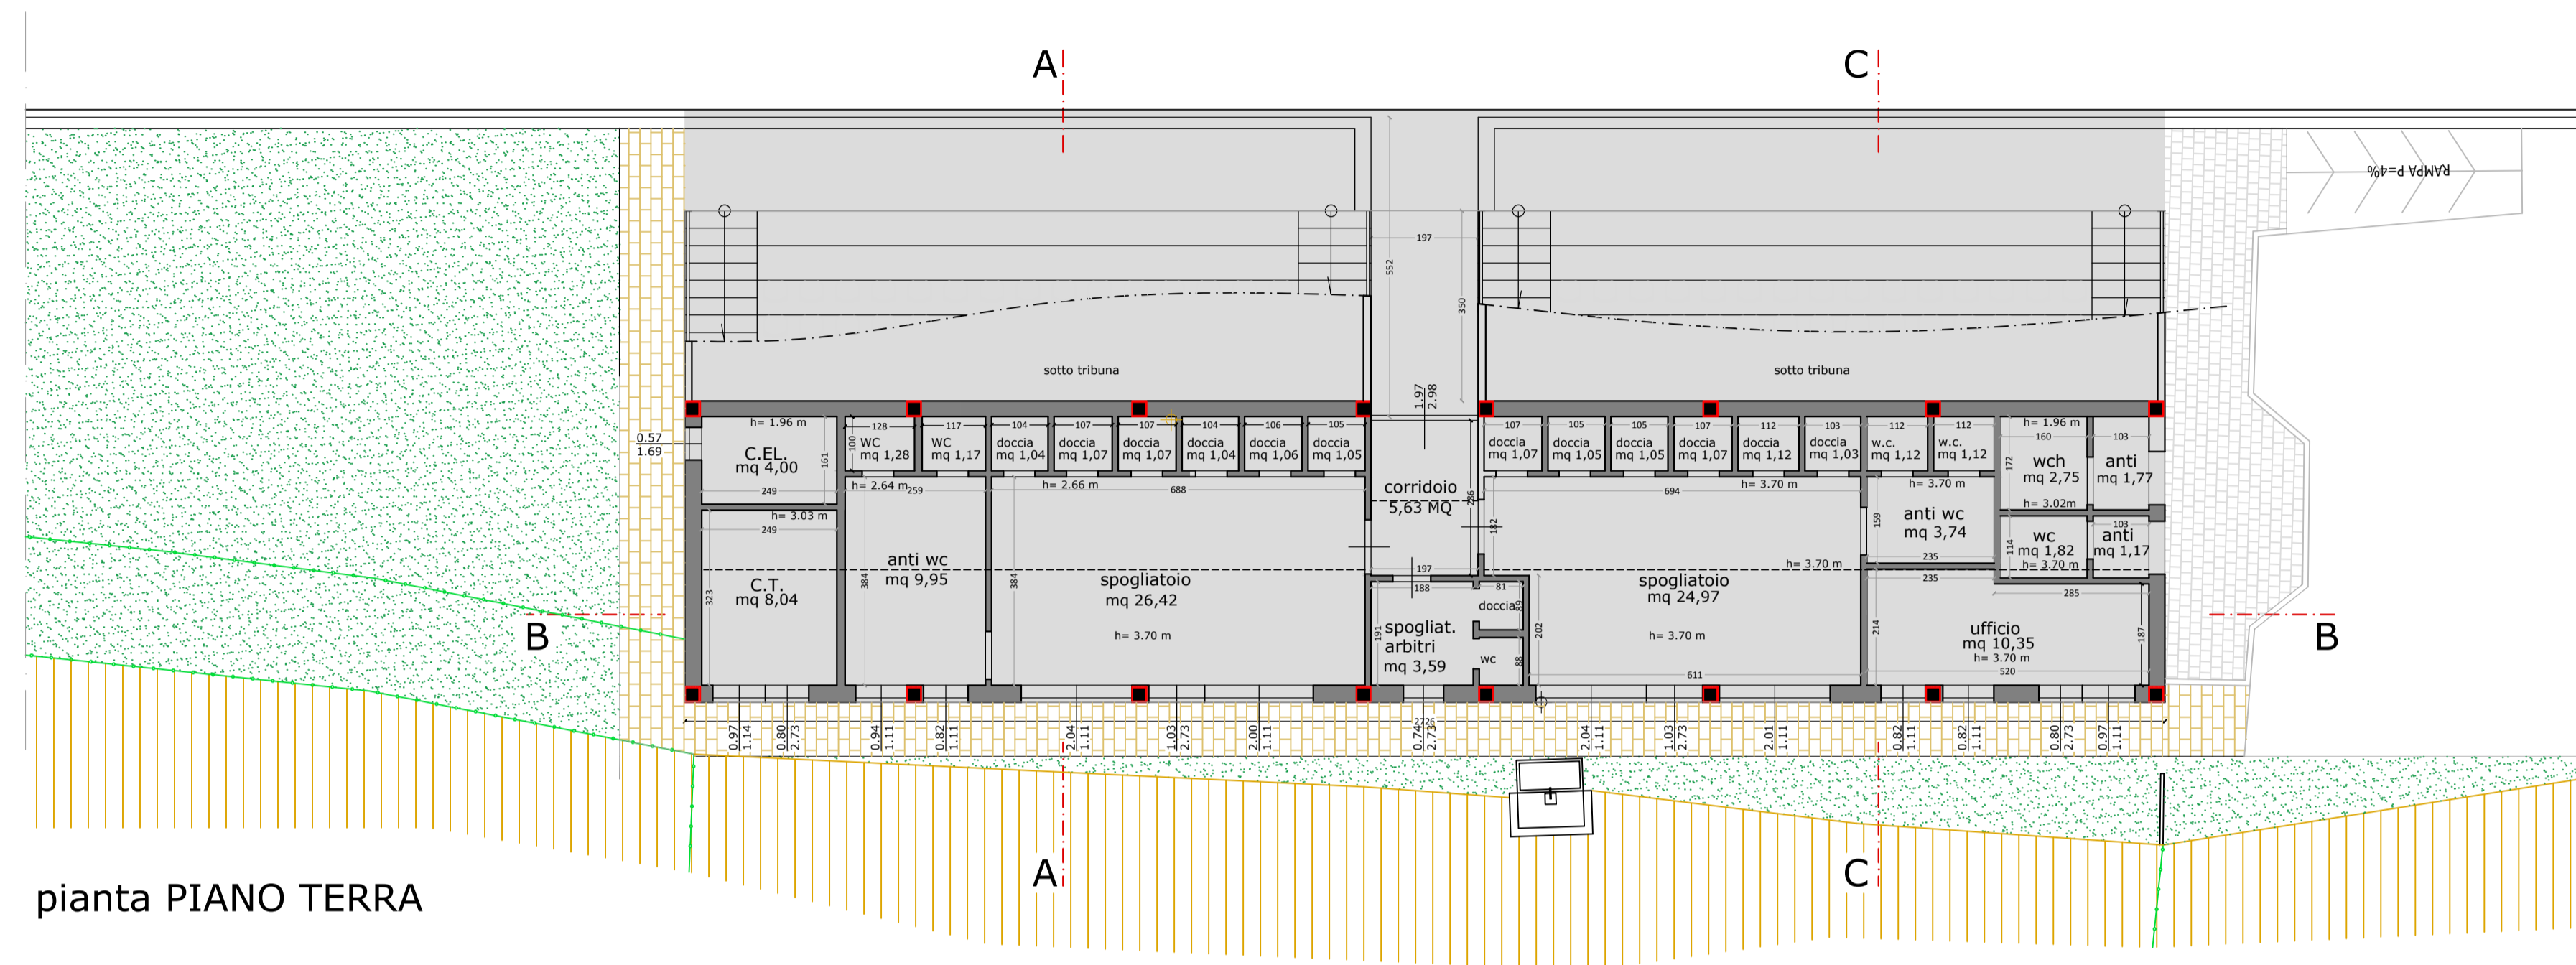


pianta PIANO TERRA




sezione B-B

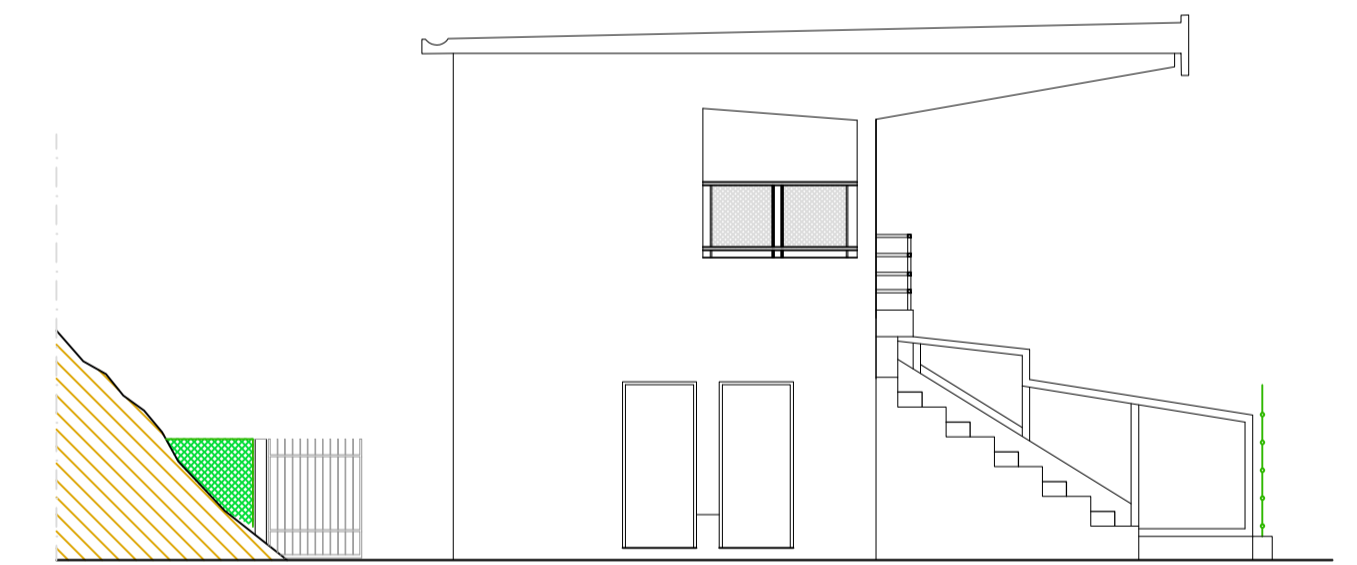


prospetto EST

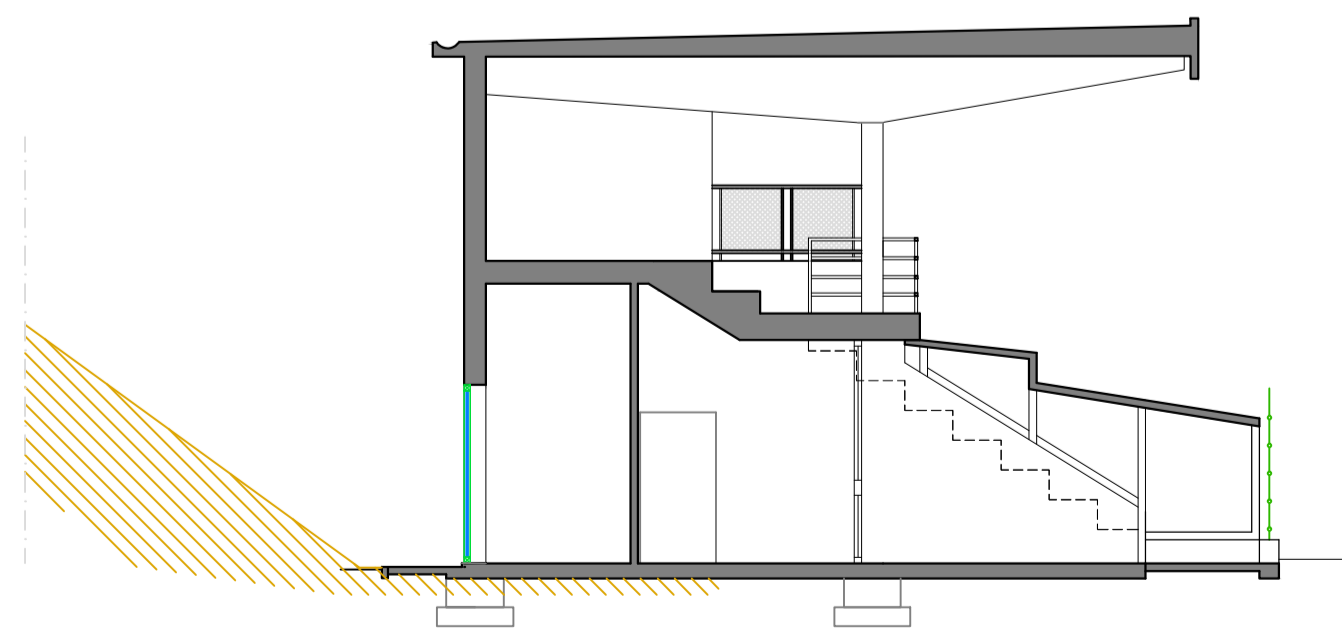

sezione A-A

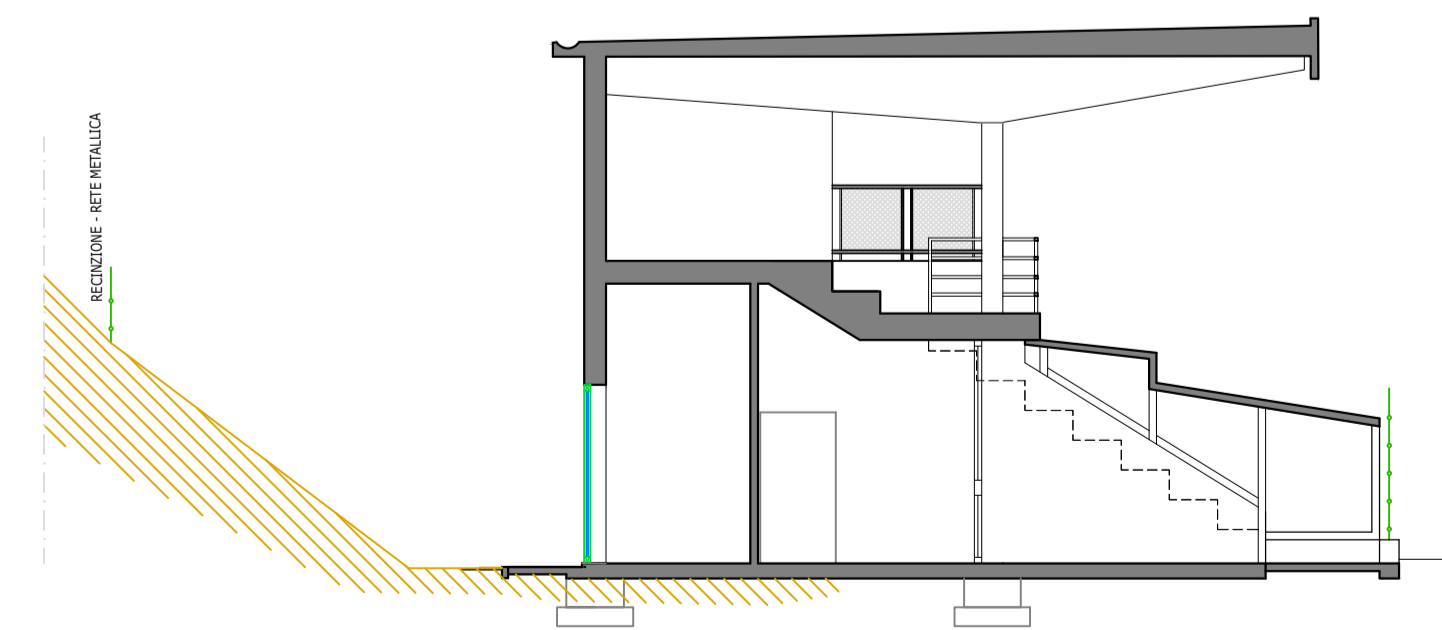

sezione C-C

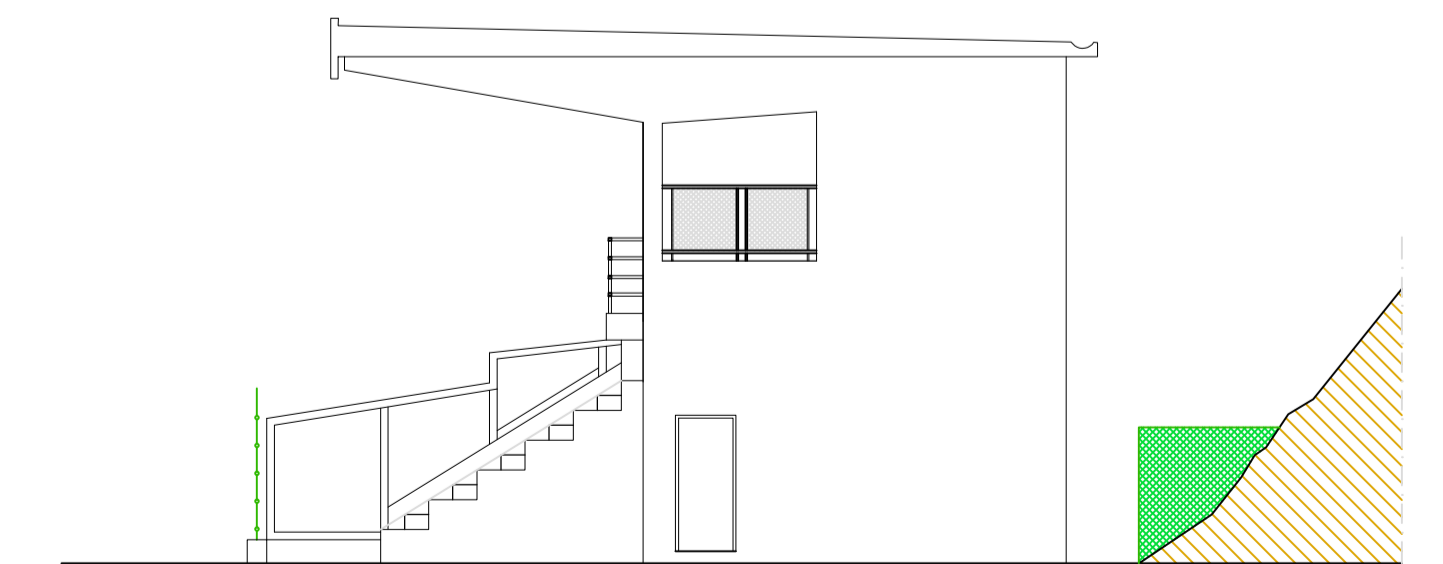

prospetto OVEST