COMUNE DI MACERATA FELTRIA
Provincia di Pesaro e Urbino
Via G. Antimi n.14 - C.A.P. 61023
Codice Fiscale e Partita I.V.A.00360620413

INTERVENTI DI RIQUALIFICAZIONE FUNZIONALE
E MIGLIORAMENTO ENERGETICO
IMPIANTI SPORTIVI IN LOC. PRATO
Integrazione e variazioni funzionali

PROGETTO ESECUTIVO

2.12	TRIBUNA-SPOGLIATOI e SERVIZI **PROSPETTI** **STATO COMPARATIVO**

scala rilaborato
1:50
revisione
postazione
Licenza Autodesk BIM 2018
345-05904526

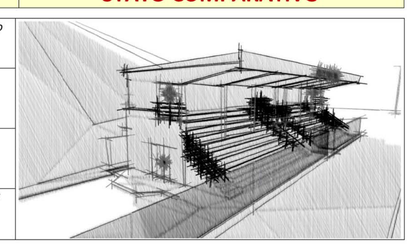

Macerata Feltria, 12 dicembre 2018

Il Progettista	Il R.U.P.
arch. rossano rastelli *gharke associati*	

LEGENDA 1

demolizioni

nuova costruzione

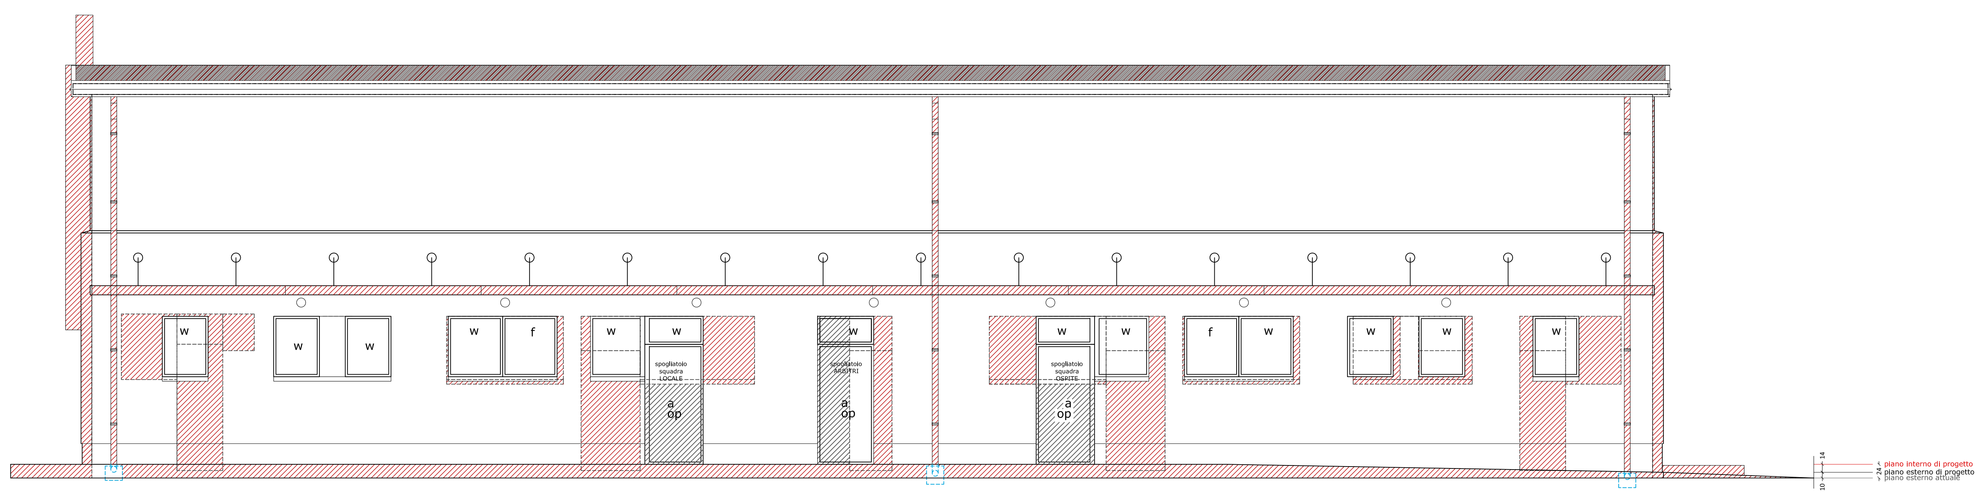

prospetto sud
stato di progetto

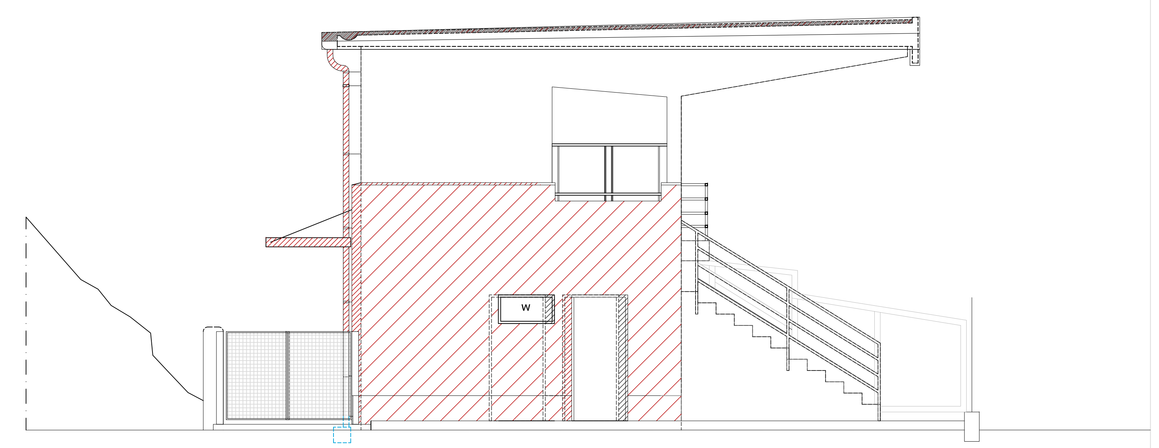

prospetto est
stato di progetto

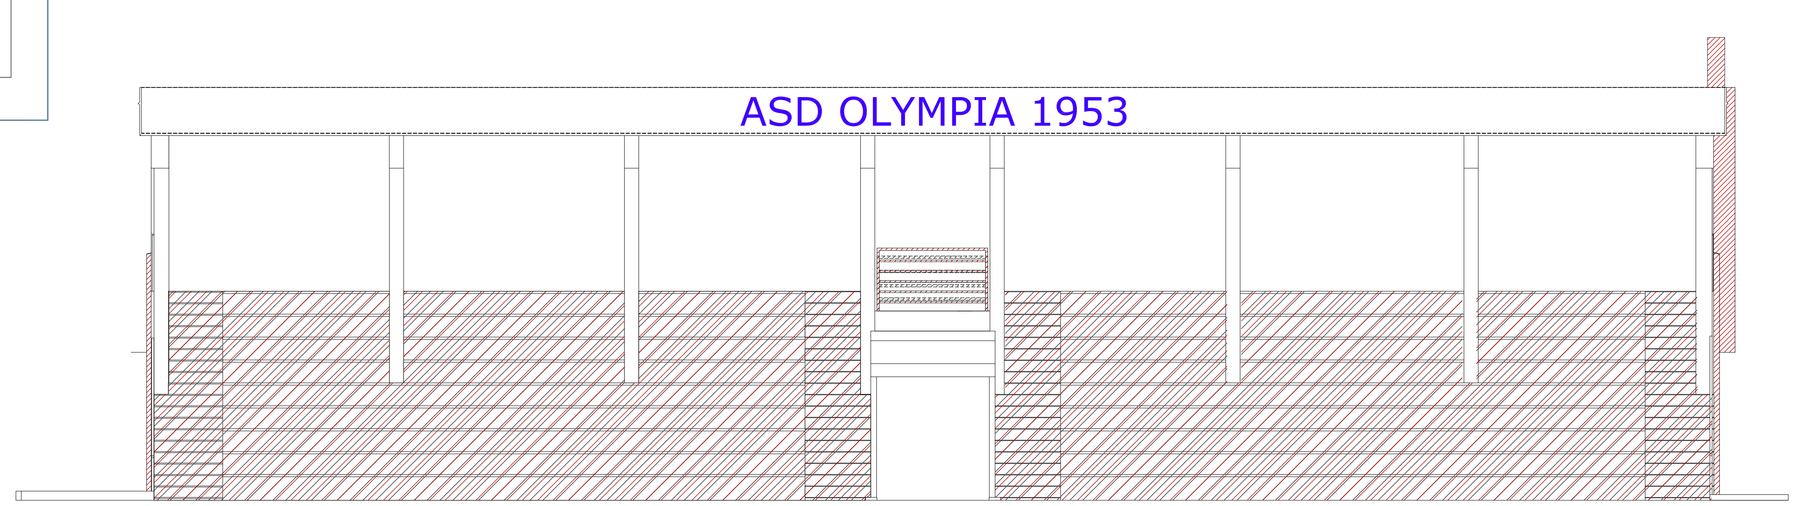

prospetto LATO NORD

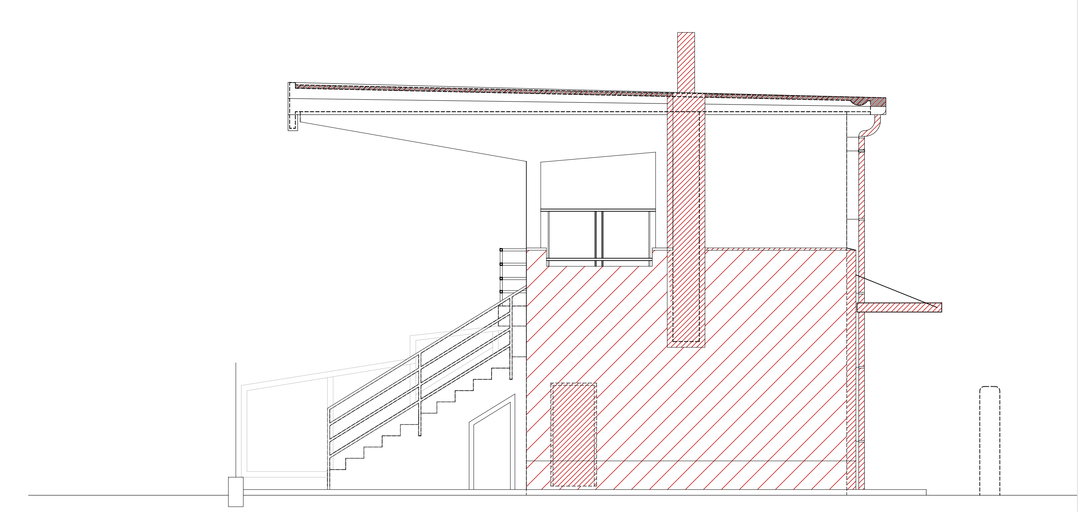

prospetto ovest
stato di progetto