COMUNE DI MACERATA FELTRIA
Provincia di Pesaro e Urbino
Via G. Antimi n.14 - C.A.P. 61023
Codice Fiscale e Partita I.V.A.00360620413

INTERVENTI DI RIQUALIFICAZIONE FUNZIONALE E MIGLIORAMENTO ENERGETICO IMPIANTI SPORTIVI IN LOC. PRATO

Integrazione e variazioni funzionali

PROGETTO ESECUTIVO

2.4 TRIBUNA-SPOGLIATOI e SERVIZI
PIANTA COPERTURE
PROGETTO

scala elaborato
1:50
revisione
postazione
Licenza Autodesk BDSP 2018
345-05904526

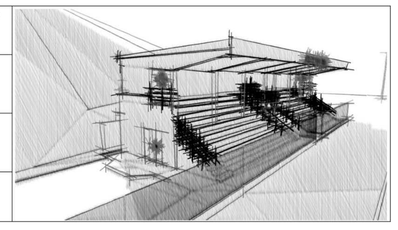

Macerata Feltria, 12 dicembre 2018

Il Progettista	Il R.U.P.
arch. rossano rastelli *Eparke associati*	Il R.U.P. - Settore IV Comune di Macerata Feltria

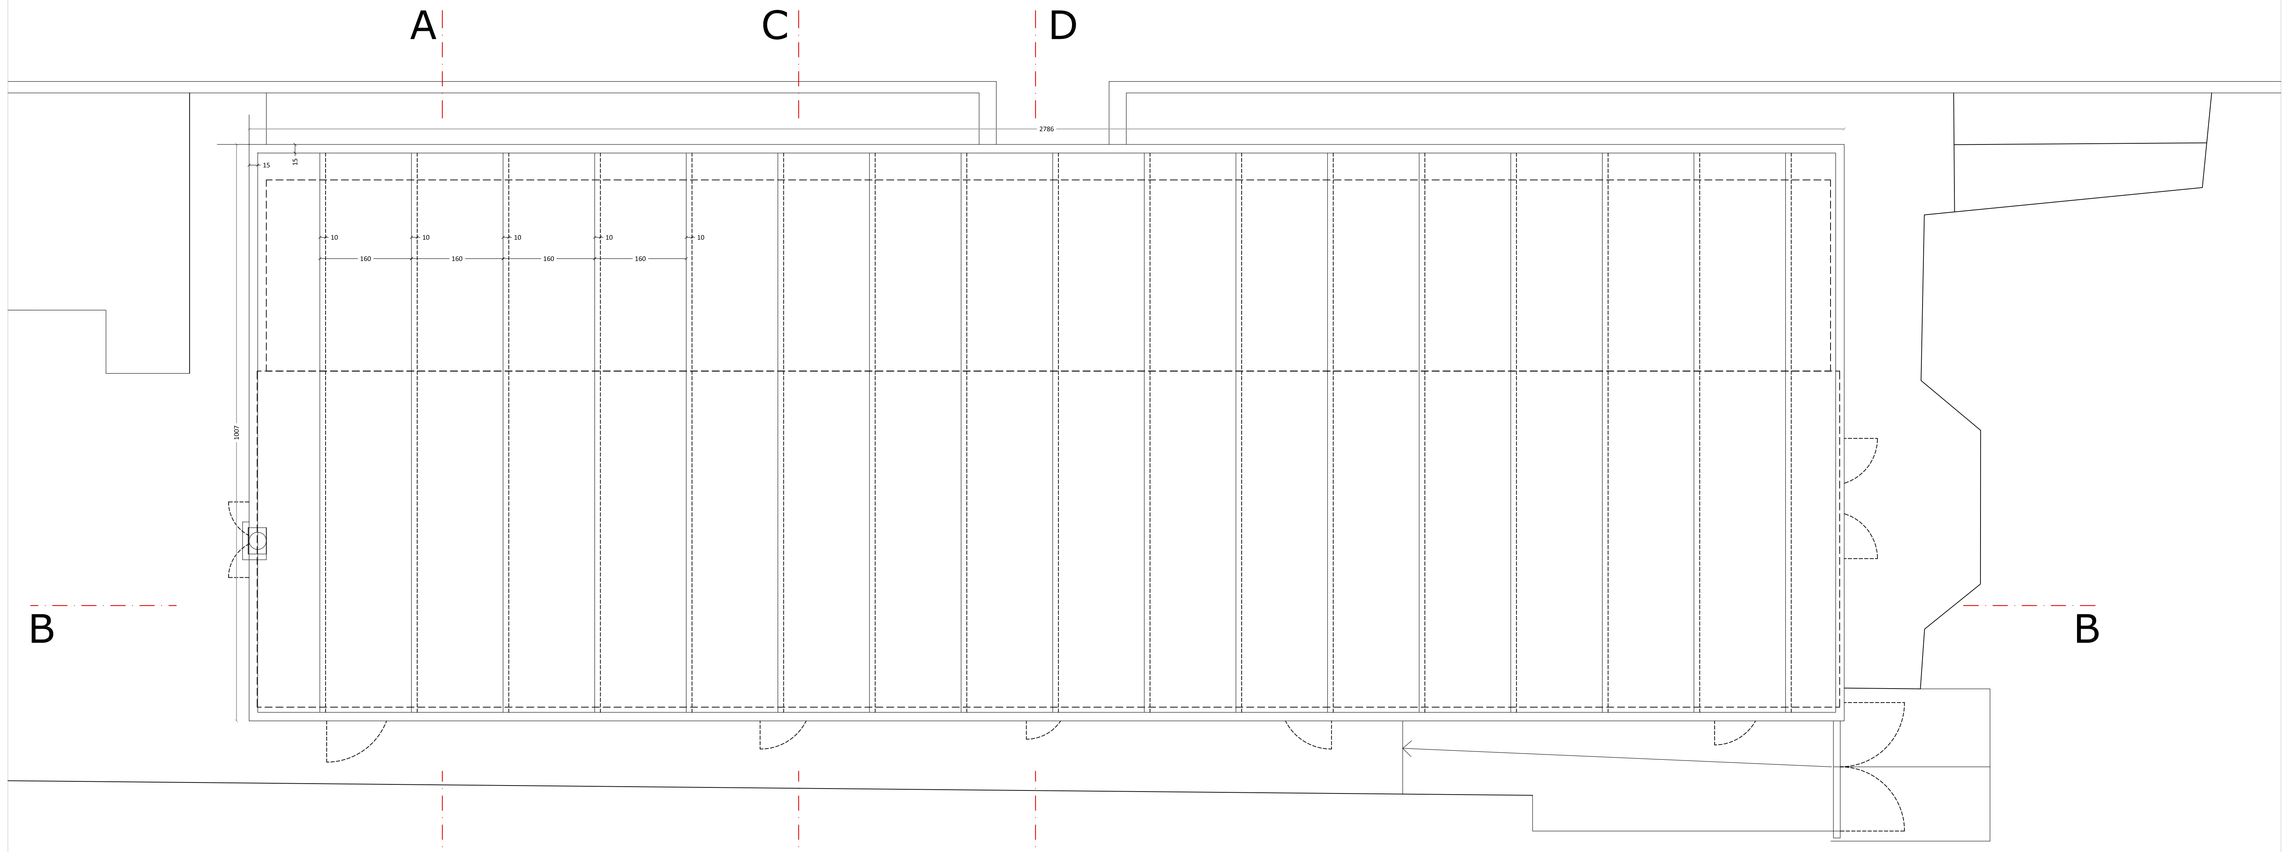

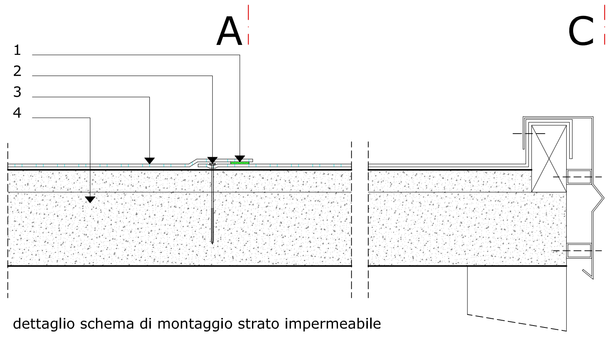

dettaglio schema di montaggio strato impermeabile

1 sovrapposizione / saldatura ad aria calda
2 sistema di fissaggio meccanico
3 strato impermeabile
4 supporto preesistente

pianta copertura
stato di progetto

LAVORAZIONI

rimozione strato impermeabile esistente

formazione nuovo strato impermeabile
preparazione piano di posa
chiusura canale di scarico interno
formazione bordo perimetrale
montaggio lattonerie