COMUNE DI MACERATA FELTRIA
Provincia di Pesaro e Urbino
Via G. Antimi n.14 - C.A.P. 61023
Codice Fiscale e Partita I.V.A.00360620413

INTERVENTI DI RIQUALIFICAZIONE FUNZIONALE E MIGLIORAMENTO ENERGETICO IMPIANTI SPORTIVI IN LOC. PRATO

Integrazione e variazioni funzionali

PROGETTO ESECUTIVO

4.2	TRIBUNA-SPOGLIATOI e SERVIZI **IMPIANTO IDRICO-SANITARIO ACS** **PROGETTO**

scala elaborato
1:50
revisione
postazione
Licenza Autodesk BDSP 2018
345-05904526

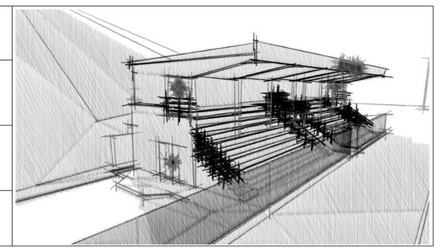

Macerata Feltria, 12 dicembre 2018

Il Progettista	Il R.U.P.
arch. rossano rastelli Studio Associato Enarke associati ARCHITETTO RASTELLI ROSSANO	Il R.U.P. Settore IV Cristian Ubaldi

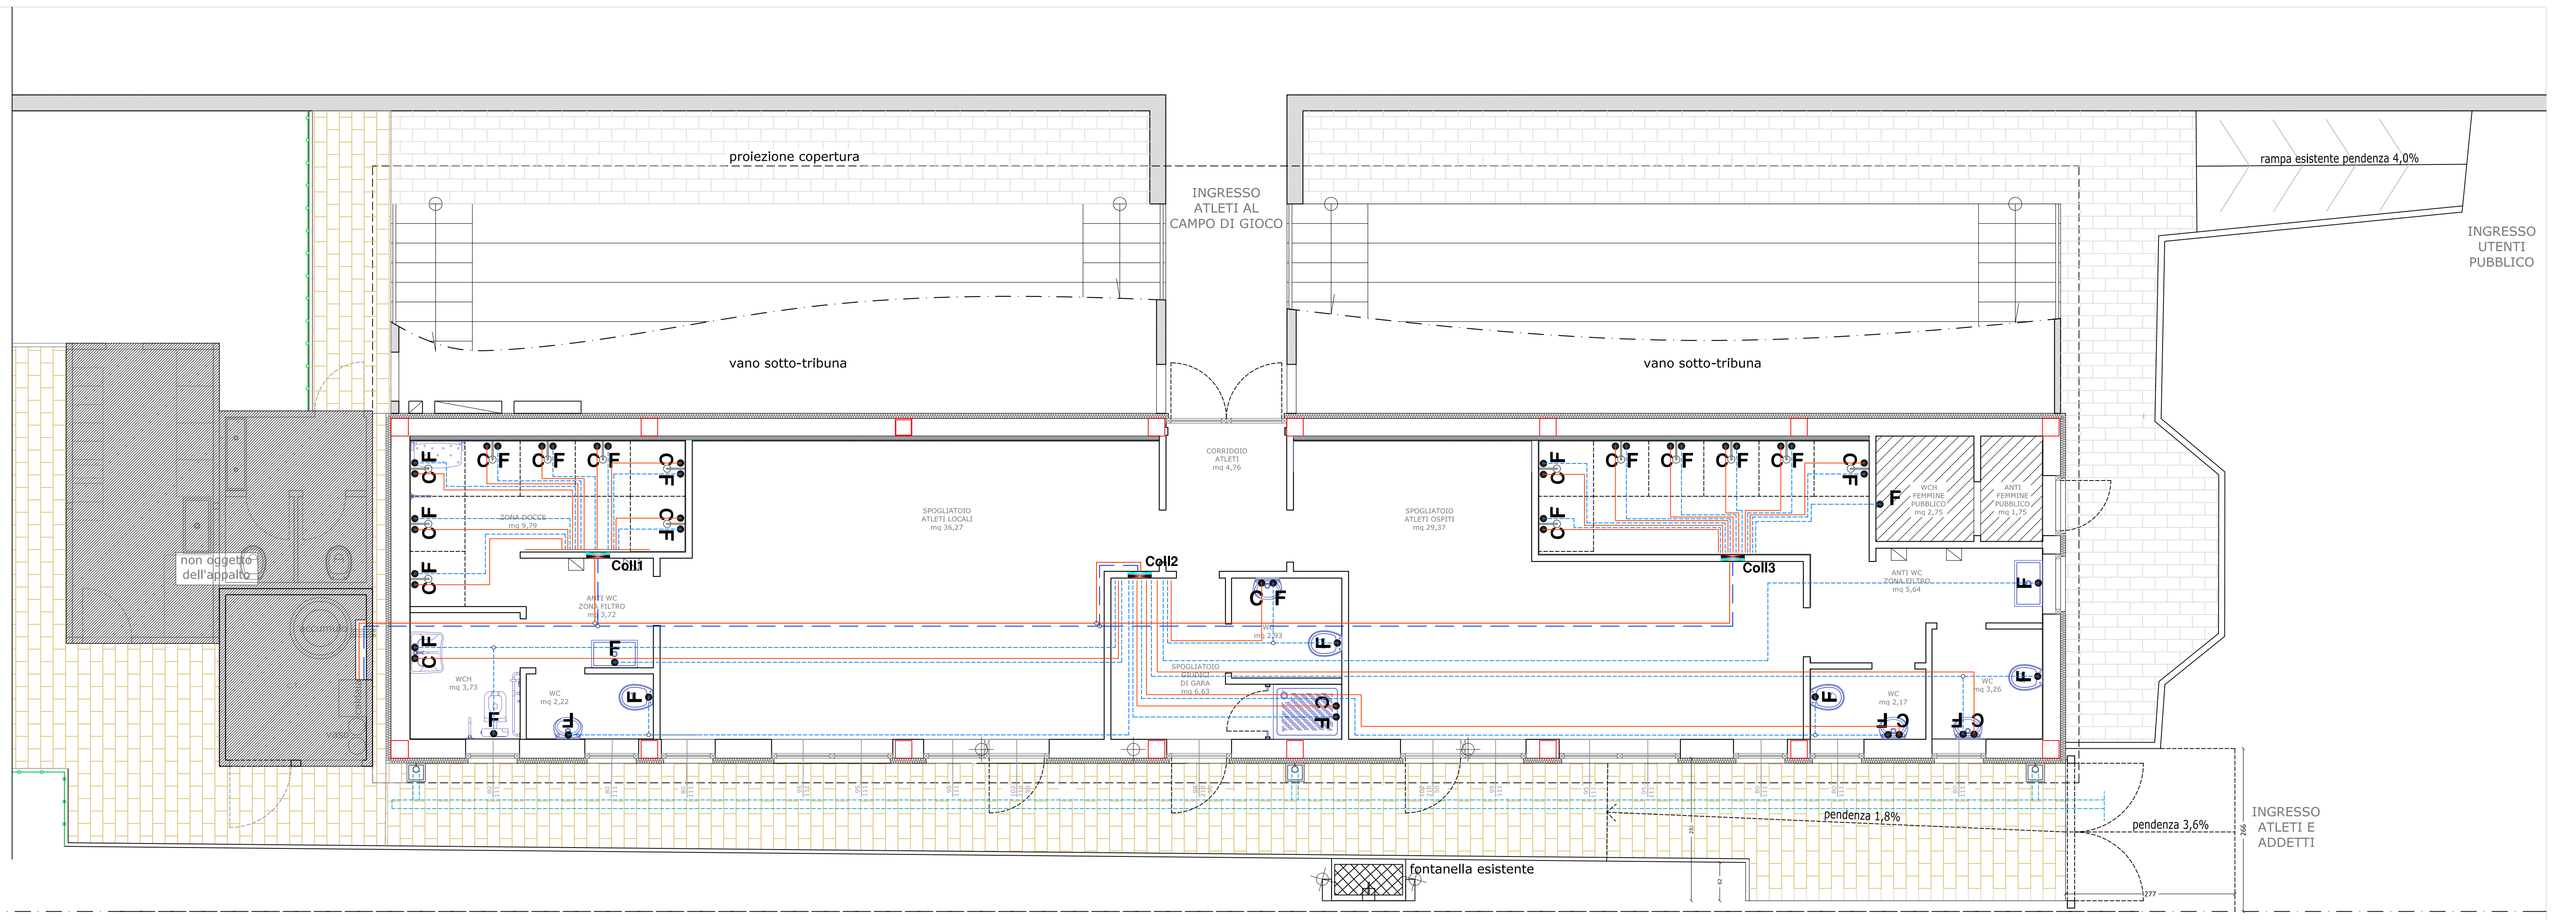

particolari adduzione acqua calda e fredda locali docce

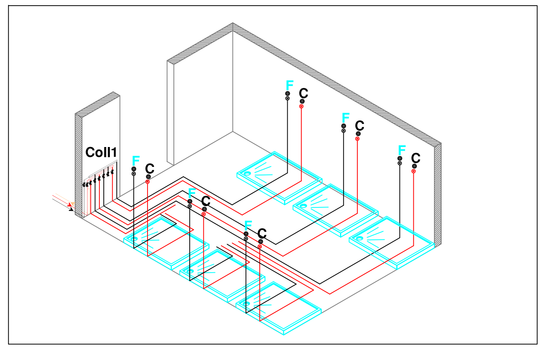

particolari adduzione acqua calda e fredda spogliatoio arbitro

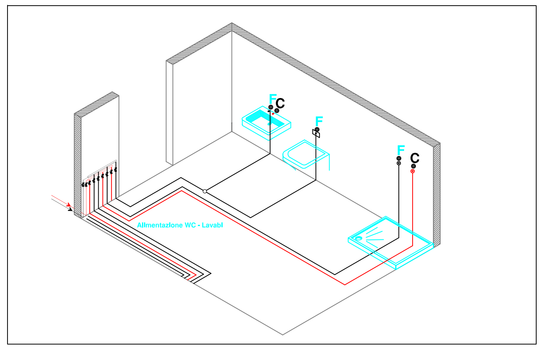

LEGENDA

- F — punto acqua fredda
- C — punto acqua calda
- Coll n — collettore acqua calda e fredda
- tubazione acqua calda Φ 1" 1/2 - DN Φ40
- tubazione acqua fredda Φ 1" 1/2 - DN Φ40

tabella diametri tubazioni per gli utilizzi sanitari

UTILIZZO	acqua fredda polipropilene Φ	acqua calda polipropilene Φ
doccia	12	12
lavabo	12	12
w.c.	12	

ISOLAMENTO TERMICO TUBAZIONI ACQUA CALDA

Impianto per riscaldamento	qualsiasi siametro
Impianto ACS	qualsiasi diametro
materiale coibente	guaina isolante flessibile di elastometro espanso conducibilità termica λ = 0,004 W/mK idoneità al passaggio di acqua refrigerata (doppia barriera al vapore) *AMSTRONG AC/ACCOFLEX* o similare